


3

ВАРИАНТЫ УСТРОЙСТВА ПРОФИЛЯ ДЛЯ ВНУТРЕННЕГО УГЛОВОГО СТЫКА СТЕНОВЫХ ПАНЕЛЕЙ.

ДВА ПРОФИЛЯ-L(ЭЛЬ) шириной 10-8;6 мм.

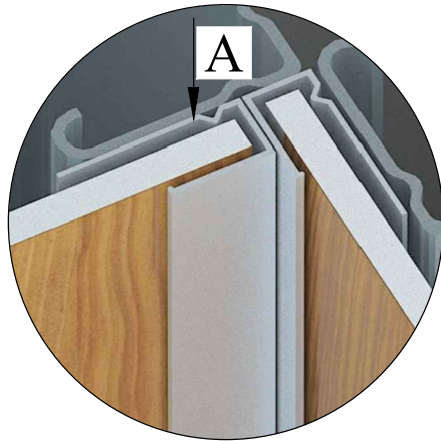

ОДИН ПРОФИЛЬ-L(ЭЛЬ) шириной 10-8;6 мм.



ДВА ПРОФИЛЯ-L(ЭЛЬ) шириной - 12 мм.



ОДИН ПРОФИЛЬ-L(ЭЛЬ) шириной - 12 мм.




ВИД А (ДЛЯ ПЕРЕГОРОДОК)

ПРОФИЛЬ ЗАКРУГЛЁННЫЙ УГЛОВОЙ 12-6 мм




Общие указания

1. Внутренние углы облицовки выполняются с использованием L-профиля, который прижимает уже установленную панель. В L-профиль, закреплённый винтом на стоечном профиле (ПС), вставляется панель.
2. Ширина углового профиля L(эль) заводится от толщины панели и выбирается на 1-2 мм больше мм. профиля заводится от толщины панели "ЛЕНПЛАТ".

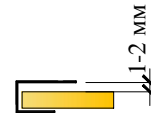

3. Данный лист совместно с листом №17

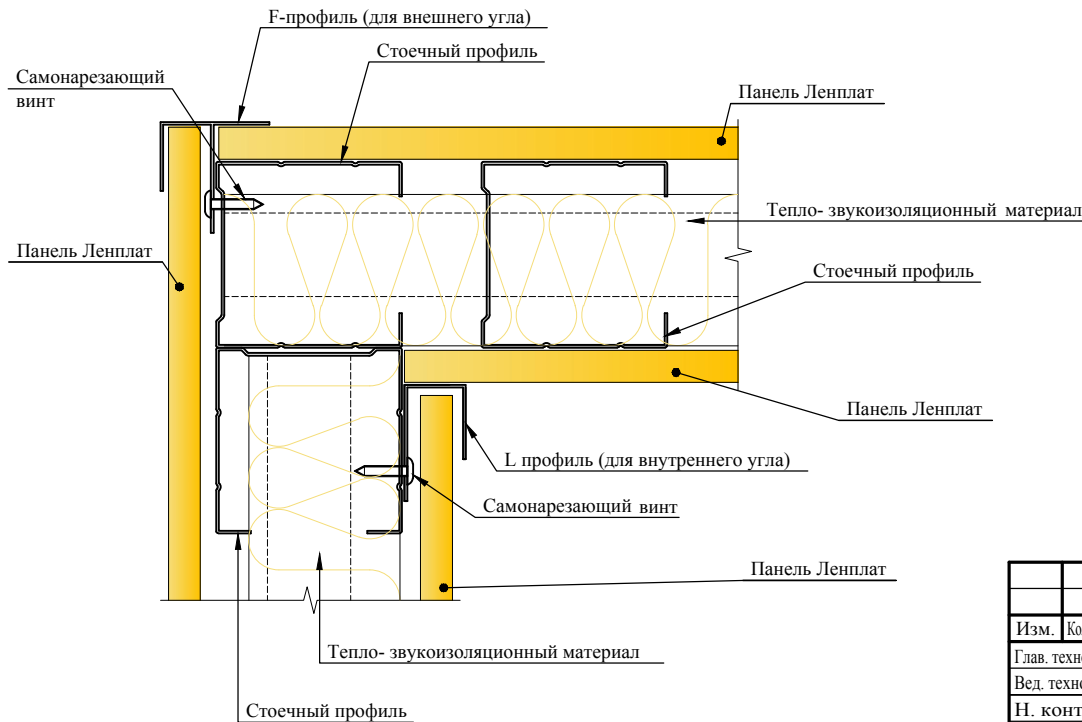

Изм.	Кол. уч.	Лист	№ док.	Подп.	Дата
Глав. технолог		Д. Браунов		<i>[Signature]</i>	05.16
Вед. технолог		А. Лукашов		<i>[Signature]</i>	05.16
Н. контр.		О. Люкьянчик		<i>[Signature]</i>	05.16
Проверил		И. Алыбина		<i>[Signature]</i>	05.16
Исполнил		А. Виноградов		<i>[Signature]</i>	05.16

ВП01-У-2016-КР

Узел №3 (Варианты устройства профиля для внутреннего углового стыка стеновых панелей)

Стадия	Лист	Листов
Р	21	



Согласовано

Взам. инв. №

Подп. и дата

Инв. № подл.